

# KUNSTAUSSTELLUNG IM GGZG



## LÄBESKUNSCHT, KUNSCHTLÄBE ODER KUNSCHT FÜR DS LÄBE?

**Kunst beflügelt, belebt, erstaunt, bestürzt, beruhigt, beseelt, beglückt, bringt zum Lächeln – heilt**

### WOLLEN SIE TEIL SEIN DIESES PROJEKTS?

- Als Künstler sich anmelden für eine eigene Ausstellung zu sehr günstigen Konditionen. Auch Gruppenausstellungen möglich.
- Als exklusiver Sponsor durch den Erwerb einer der 15 Stellwände mit gravierter Namensplakette à CHF 450.– (Plakette verbleibt auf der Stellwand solange diese existiert).
- Als Freund und/oder Unterstützer


Mehr Infos siehe Seite 3 und 4



### **Karin Locher**

Anmeldung und Informationen

[karin.locher@ggzg.ch](mailto:karin.locher@ggzg.ch) oder 078 876 81 68

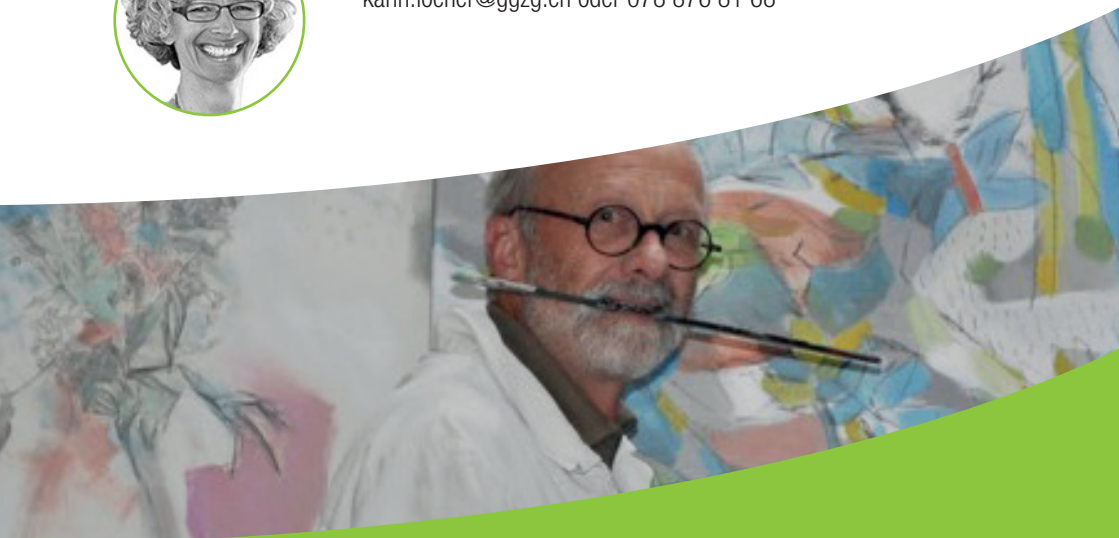

# DIE ERSTE AUSSTELLUNG REALISIERT DER KÜNSTLER FRANÇOIS BOSSHARD



## **François Bosshard, 1950**

bezeichnet sich als Gestalter. Aktiv und emeritiert wirkt er als Maler, Lehrer, Grafiker, Illustrator und Bauplaner. Sein künstlerisches Highlight sind die Illustrationen der berndeutschen Bibelübersetzungen «ds Nöie und Alte Teschtamänt Bärndütsch» sowie «d'Psalme Bärndütsch». Er beteiligte sich am Open Air Trachselwald mit einer Ausstellung und Installation im Schloss im Täuferjahr 2007.

## **VERNISSAGE FREITAG**


25. Oktober 2019, 17.00 – 19.00 Uhr

## **FINISSAGE SAMSTAG**


16. November 2019, 15.00 – 17.00 Uhr

## **ORT**

GGZG Ganzheitliches Gesundheitszentrum Gwatt, im Schoren 4, 3645 Gwatt

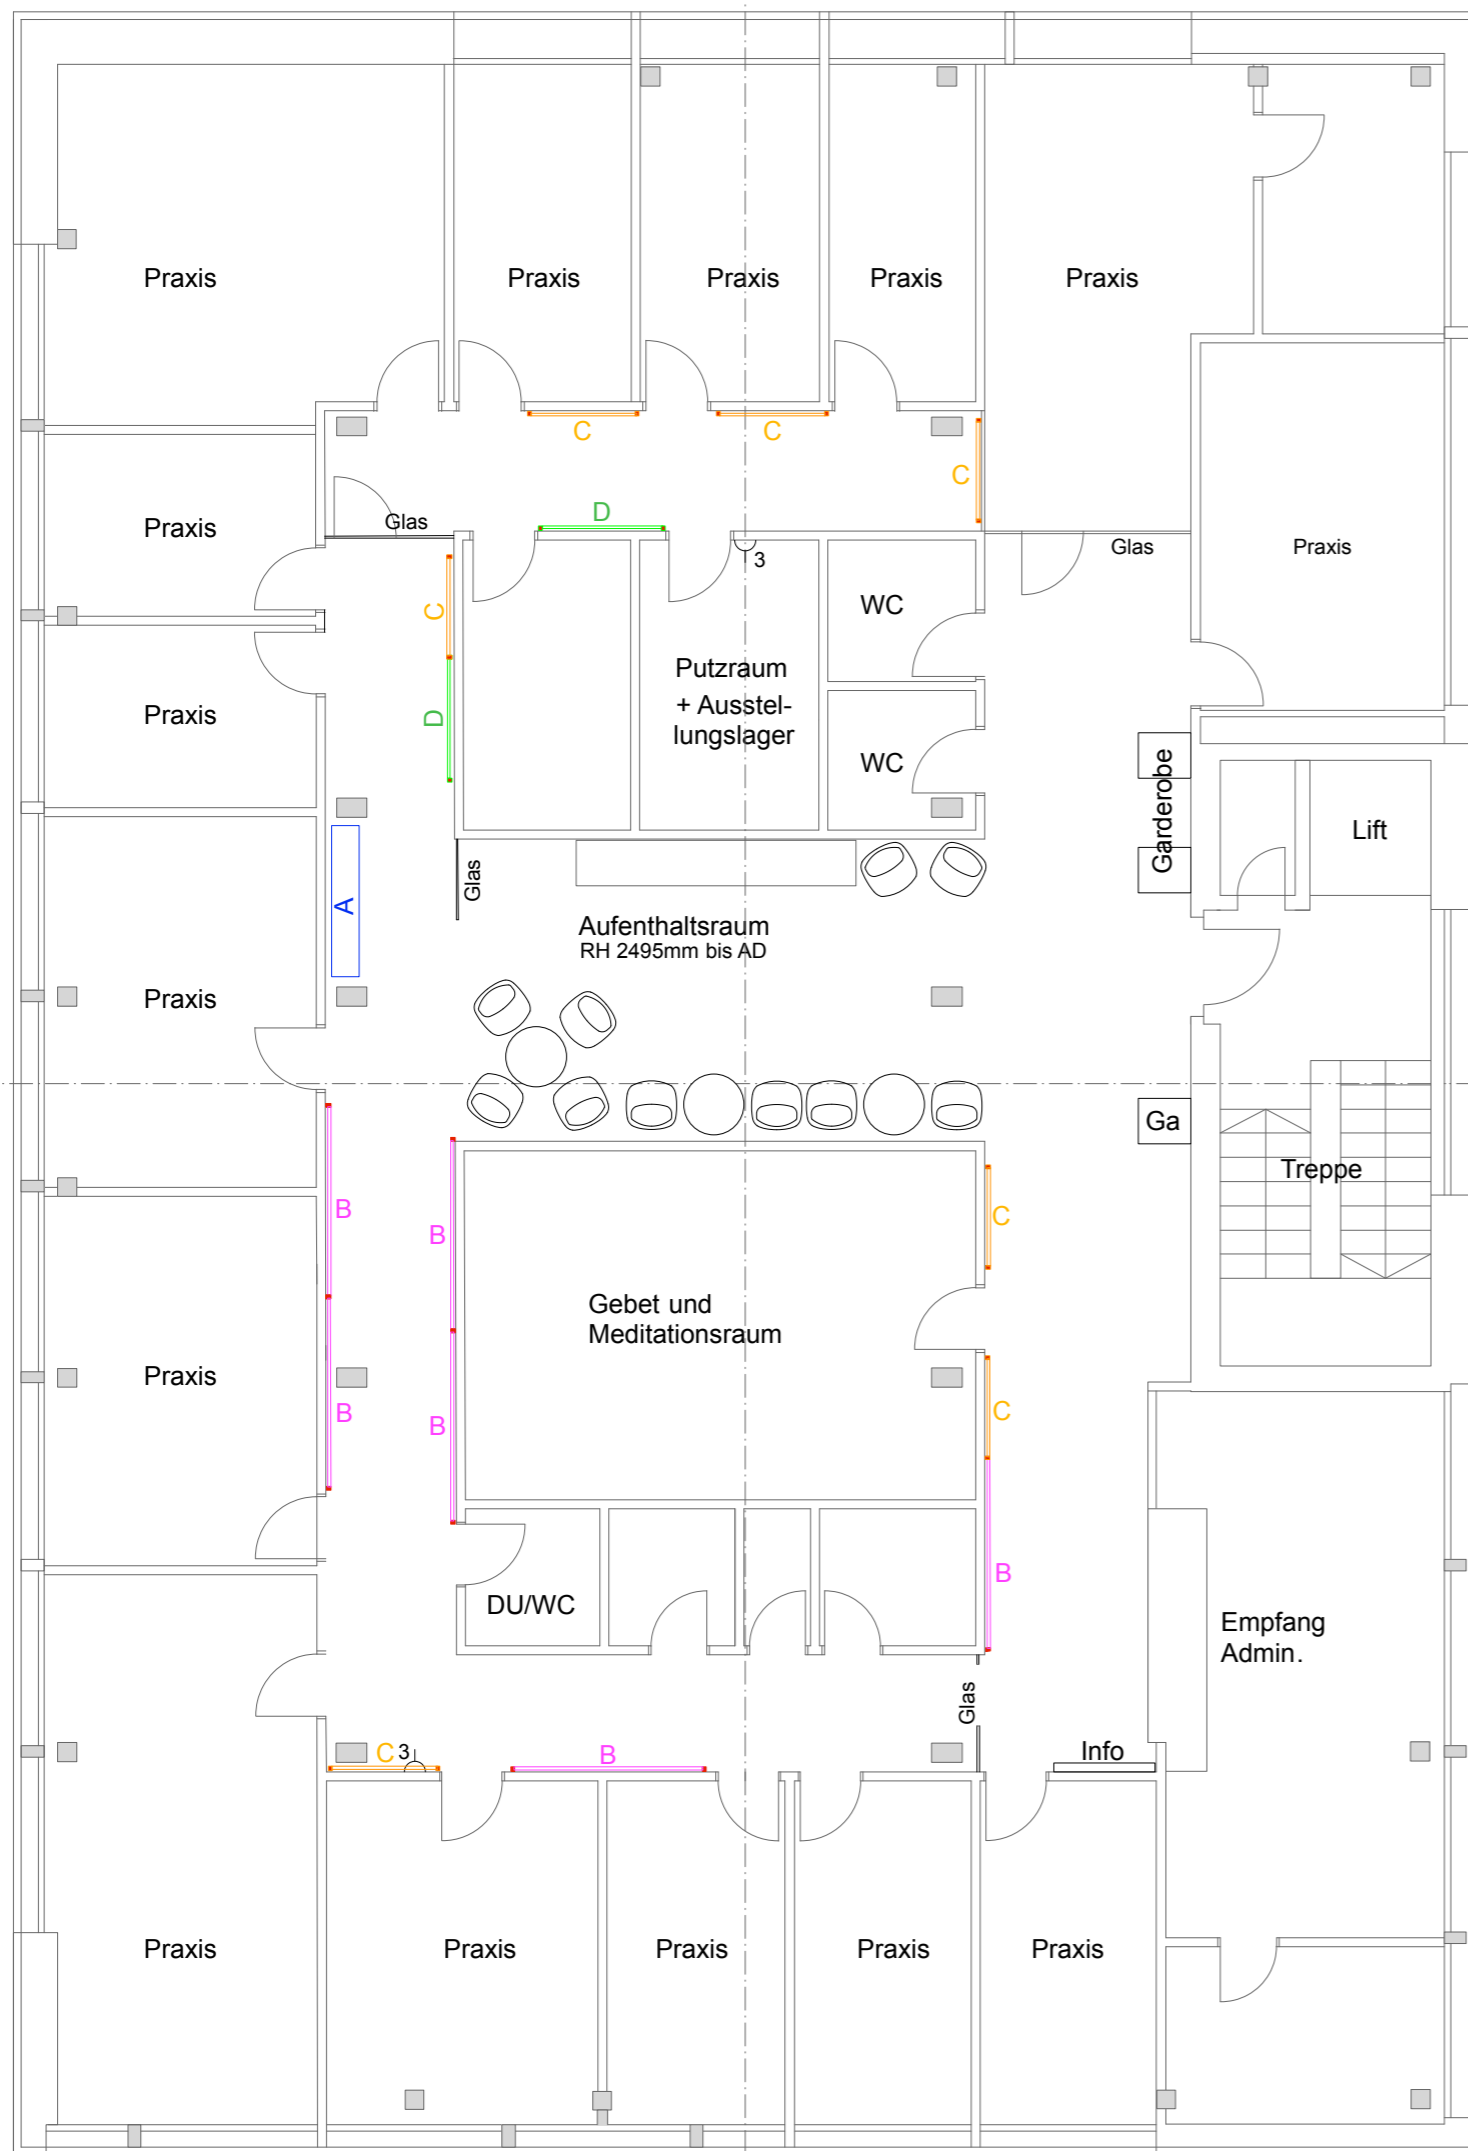

Grundriss 1:100

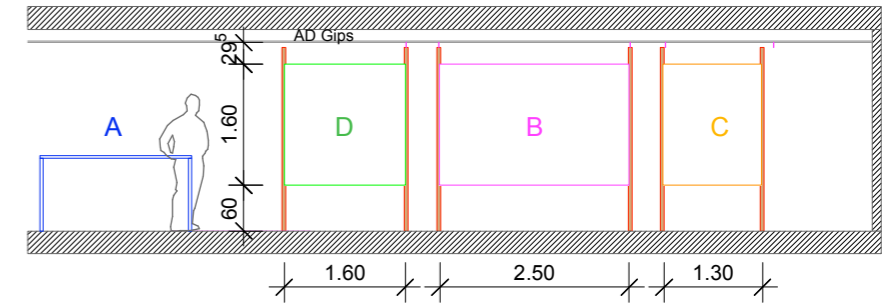

Ansicht Schnitt 1:100



Ausstellungswände, beweglich  
demontierbar Masse in Meter (neue Masse 8.4.19)

Typ	Breite (Plattenmass)	Höhe (Plattenmass)	Kosten	Stück
D	1.60	1.60		2
B	2.50	1.60		6
C	1.30	1.60		7

Total 26 Ständer

**GGZG Ganzheitliches Gesundheitszentrum Gwatt  
Im Schoren 4 3645 Gwatt**

Projekt-Nr. 6070	Index	Plan-Nr. 001	Maßstab 1:100
Datum gez. 5.11.2018	Bauvorhaben <b>Ausstellung im GGZG 2019</b>		
Datum gepr. 08.04.2019			
Gezeichnet FB	Zeichnung <b>Ausstellungswände Anordnung GGZG_2019.vwx</b>		
Geprüft	Projekt: Atelier für Kunst und Planung Springhubelk 3068 Utzigen Fon: 079 327 54 10 atelierbosshard@sunrise.ch		

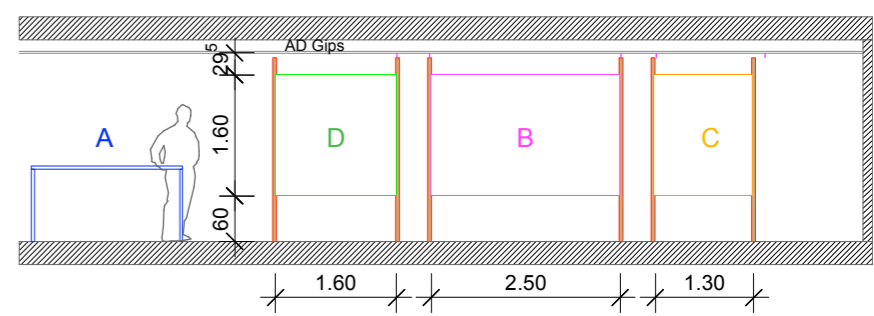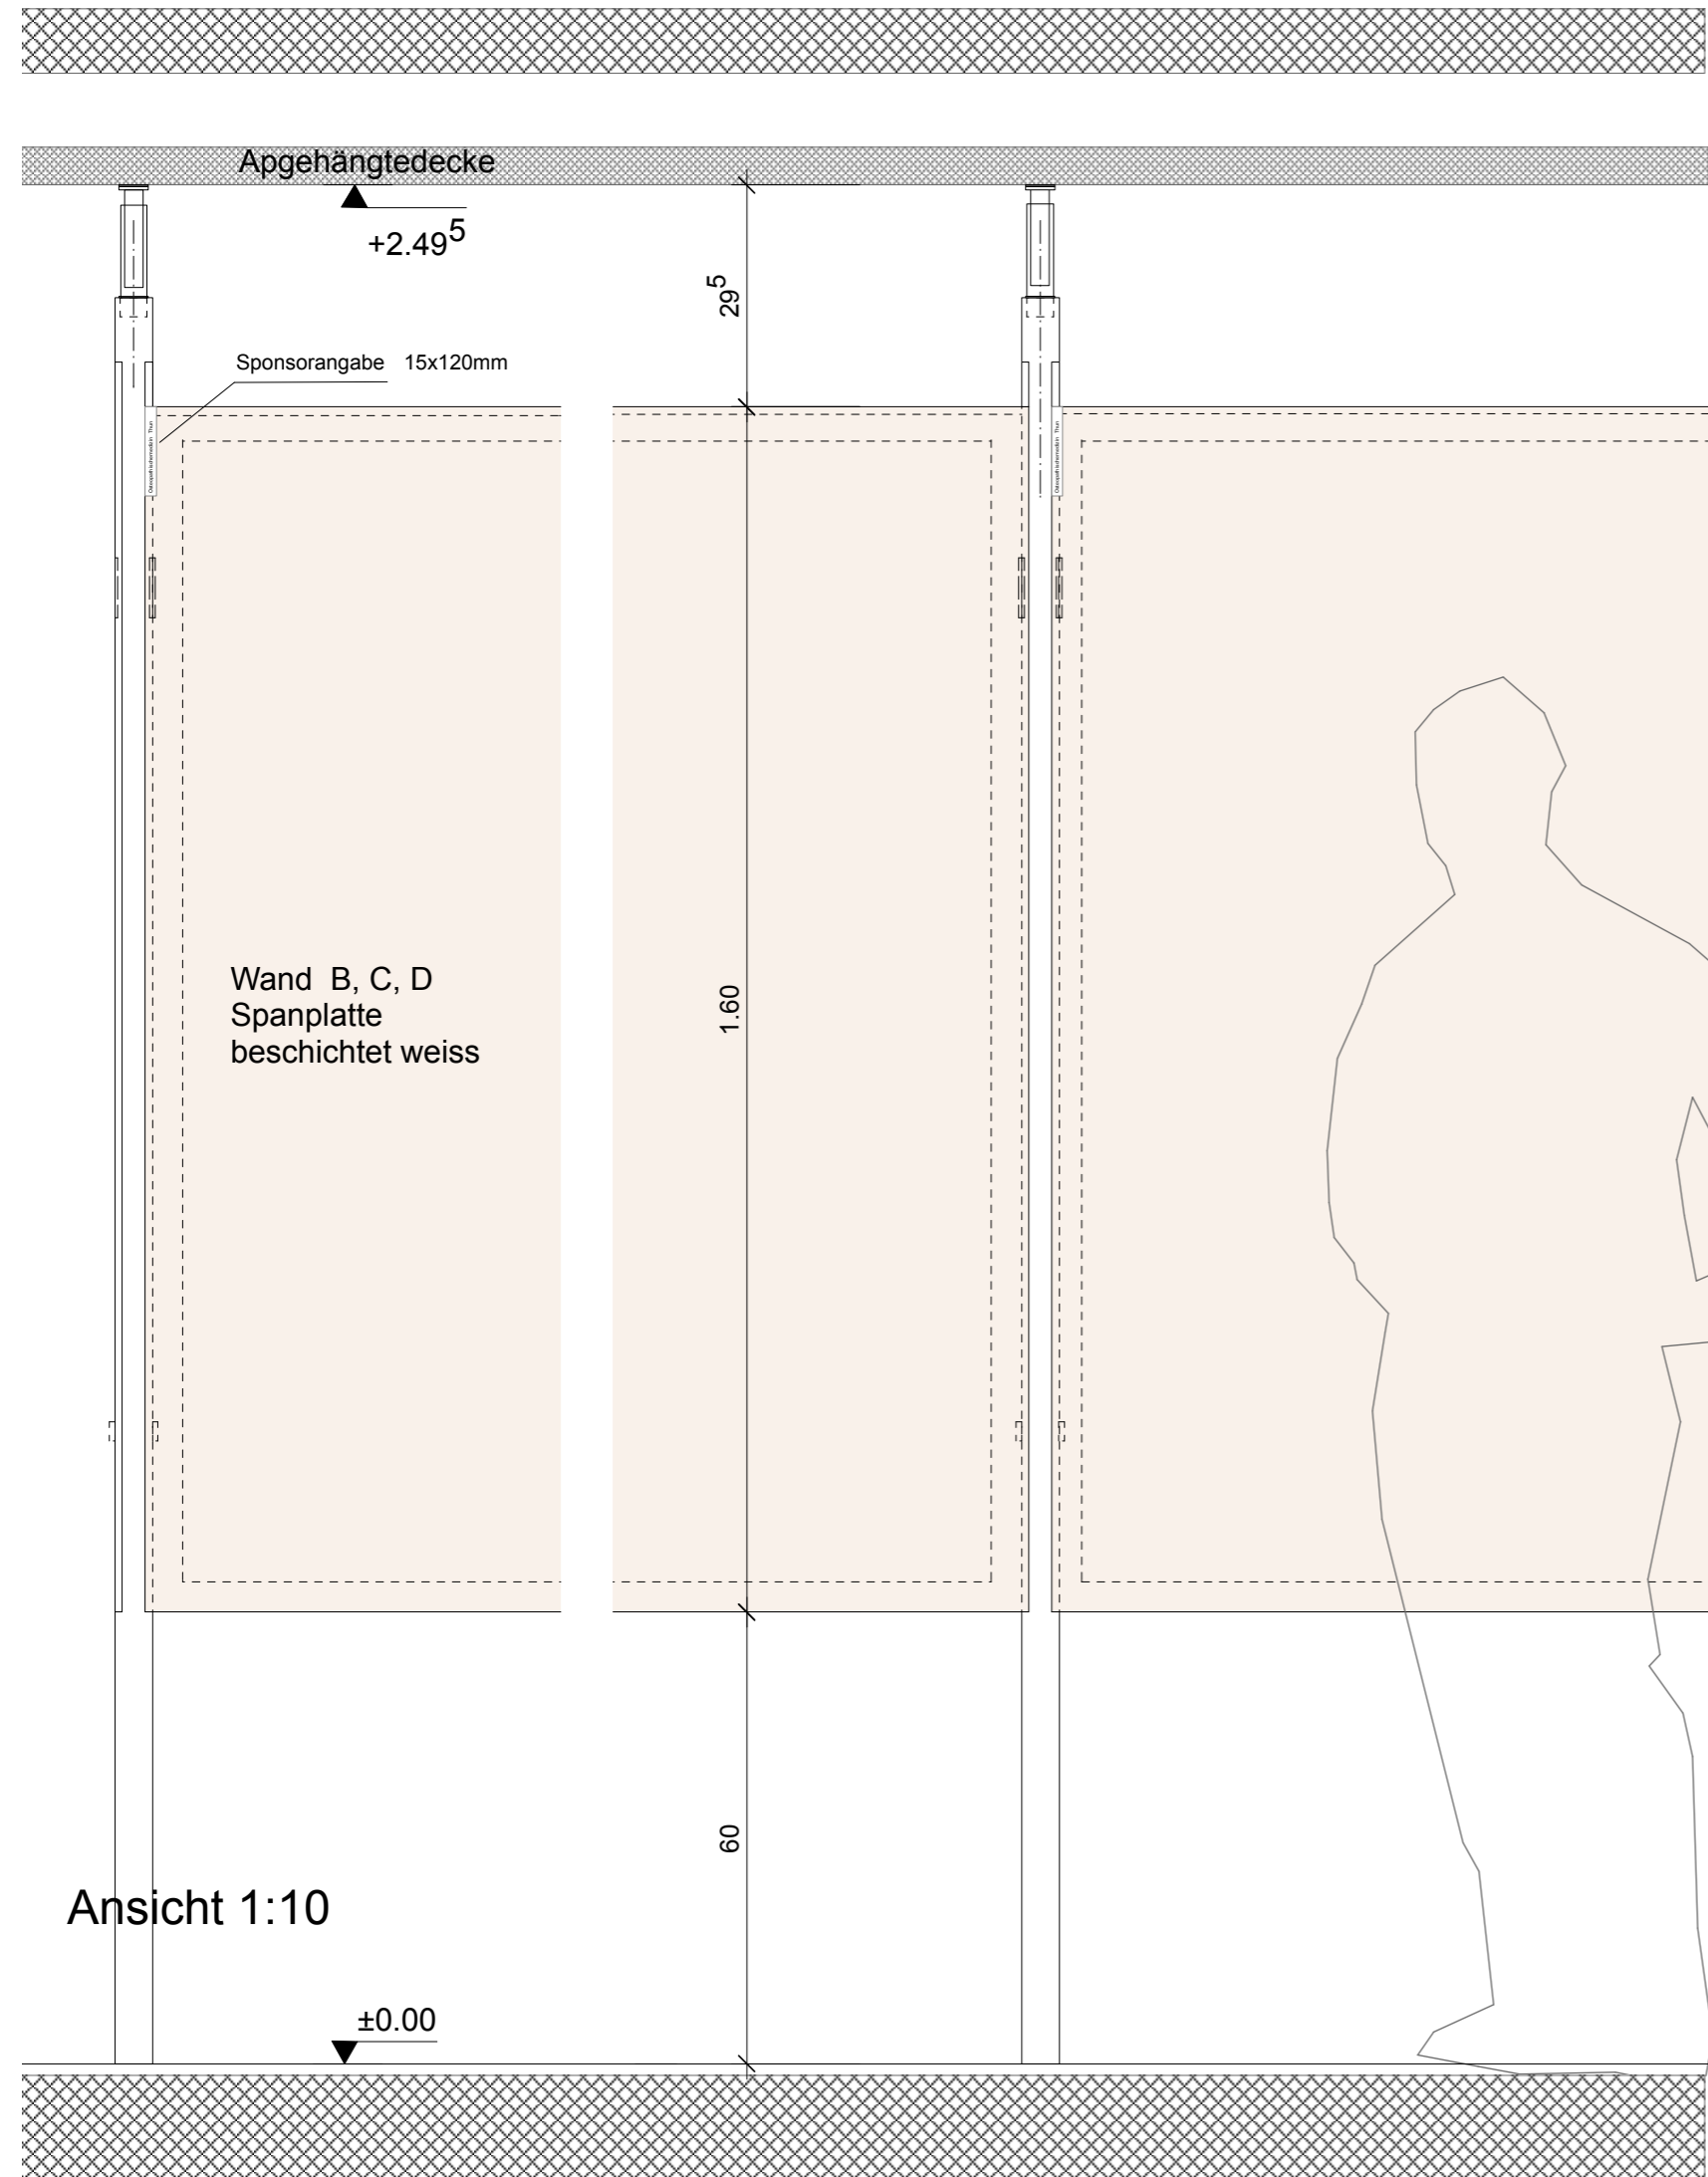

Ansicht Schnitt 1:100

Ausstellungswände, beweglich  
demontierbar Masse in Meter (neue Masse 8.4.19)

Typ	Breite (Plattenmass)	Höhe (Plattenmass)	Kosten Sponsoren pro Wand	Stück
D	1.60	1.60	450.00	2
B	2.50	1.60	450.00	6
C	1.30	1.60	450.00	7
Total 26 Ständer				

### Ausstellungswände GGZG 2019